


Regelquerschnitt M = 1 : 50

2 - spurig


Ausbruchsfläche ~ 98 m²

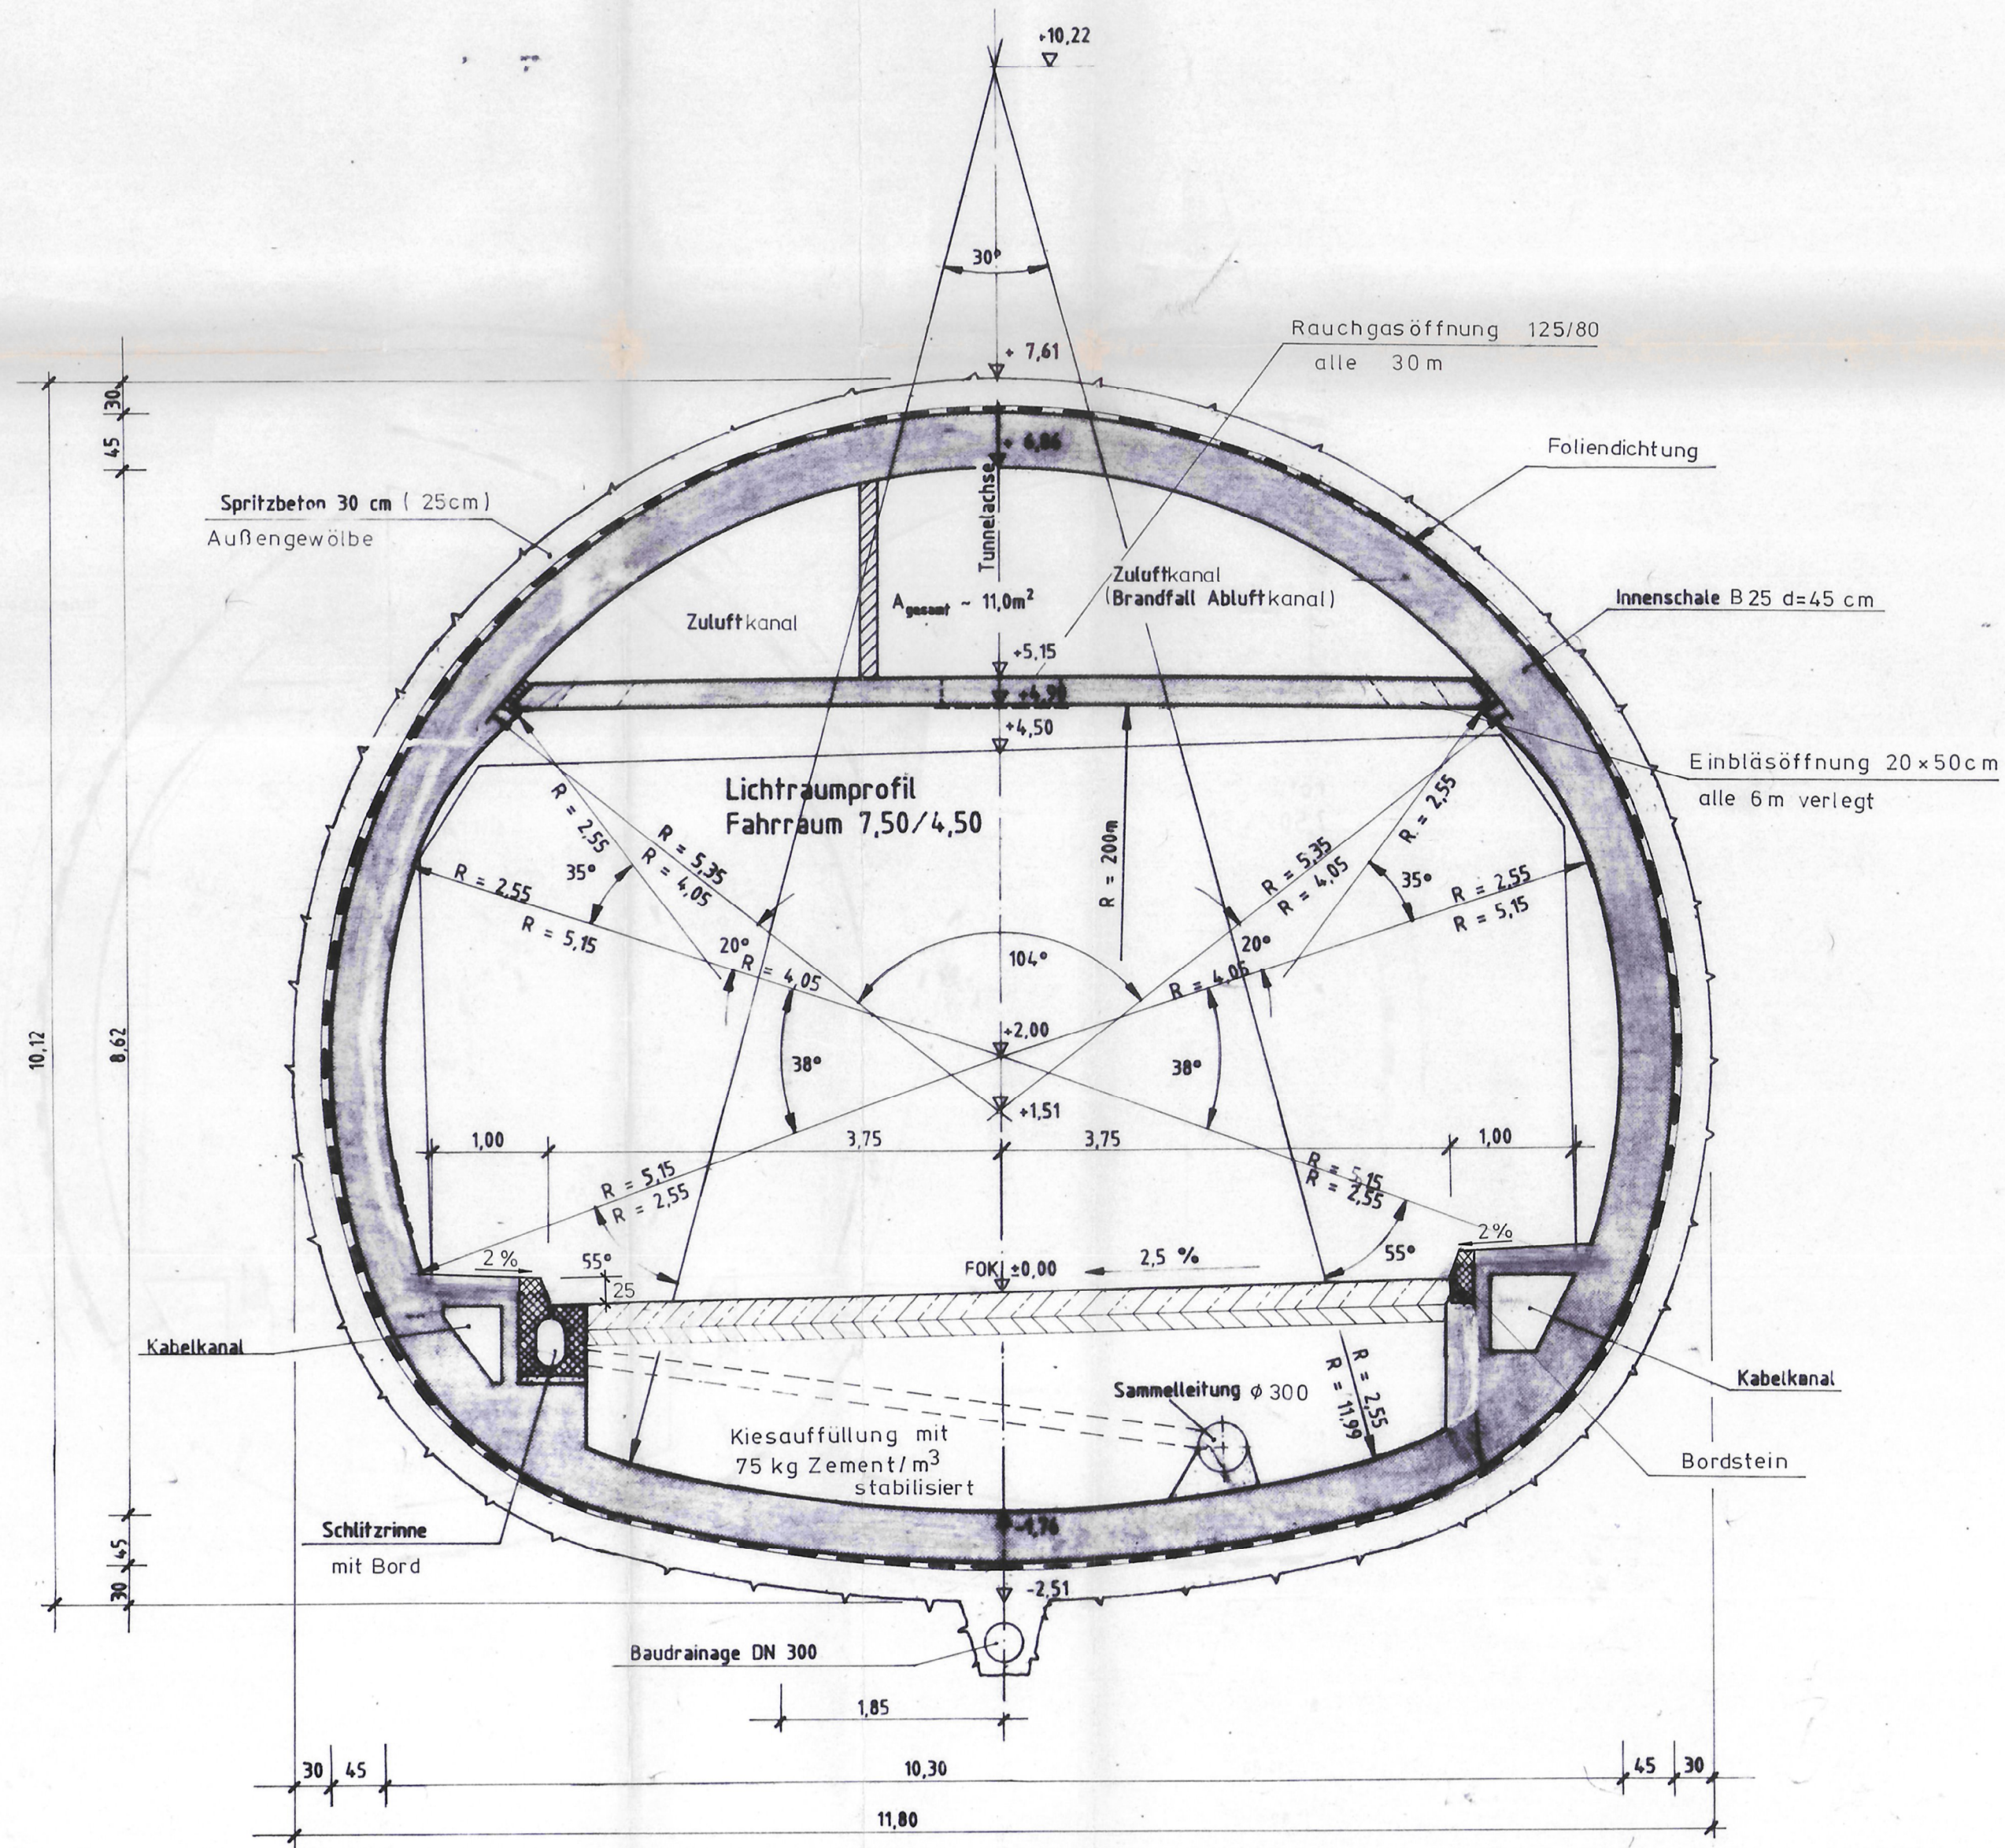

Querschnitt M = 1 : 50

3 - spurig (Pannenbucht)

Ausbruchsfläche ~ 127 m²

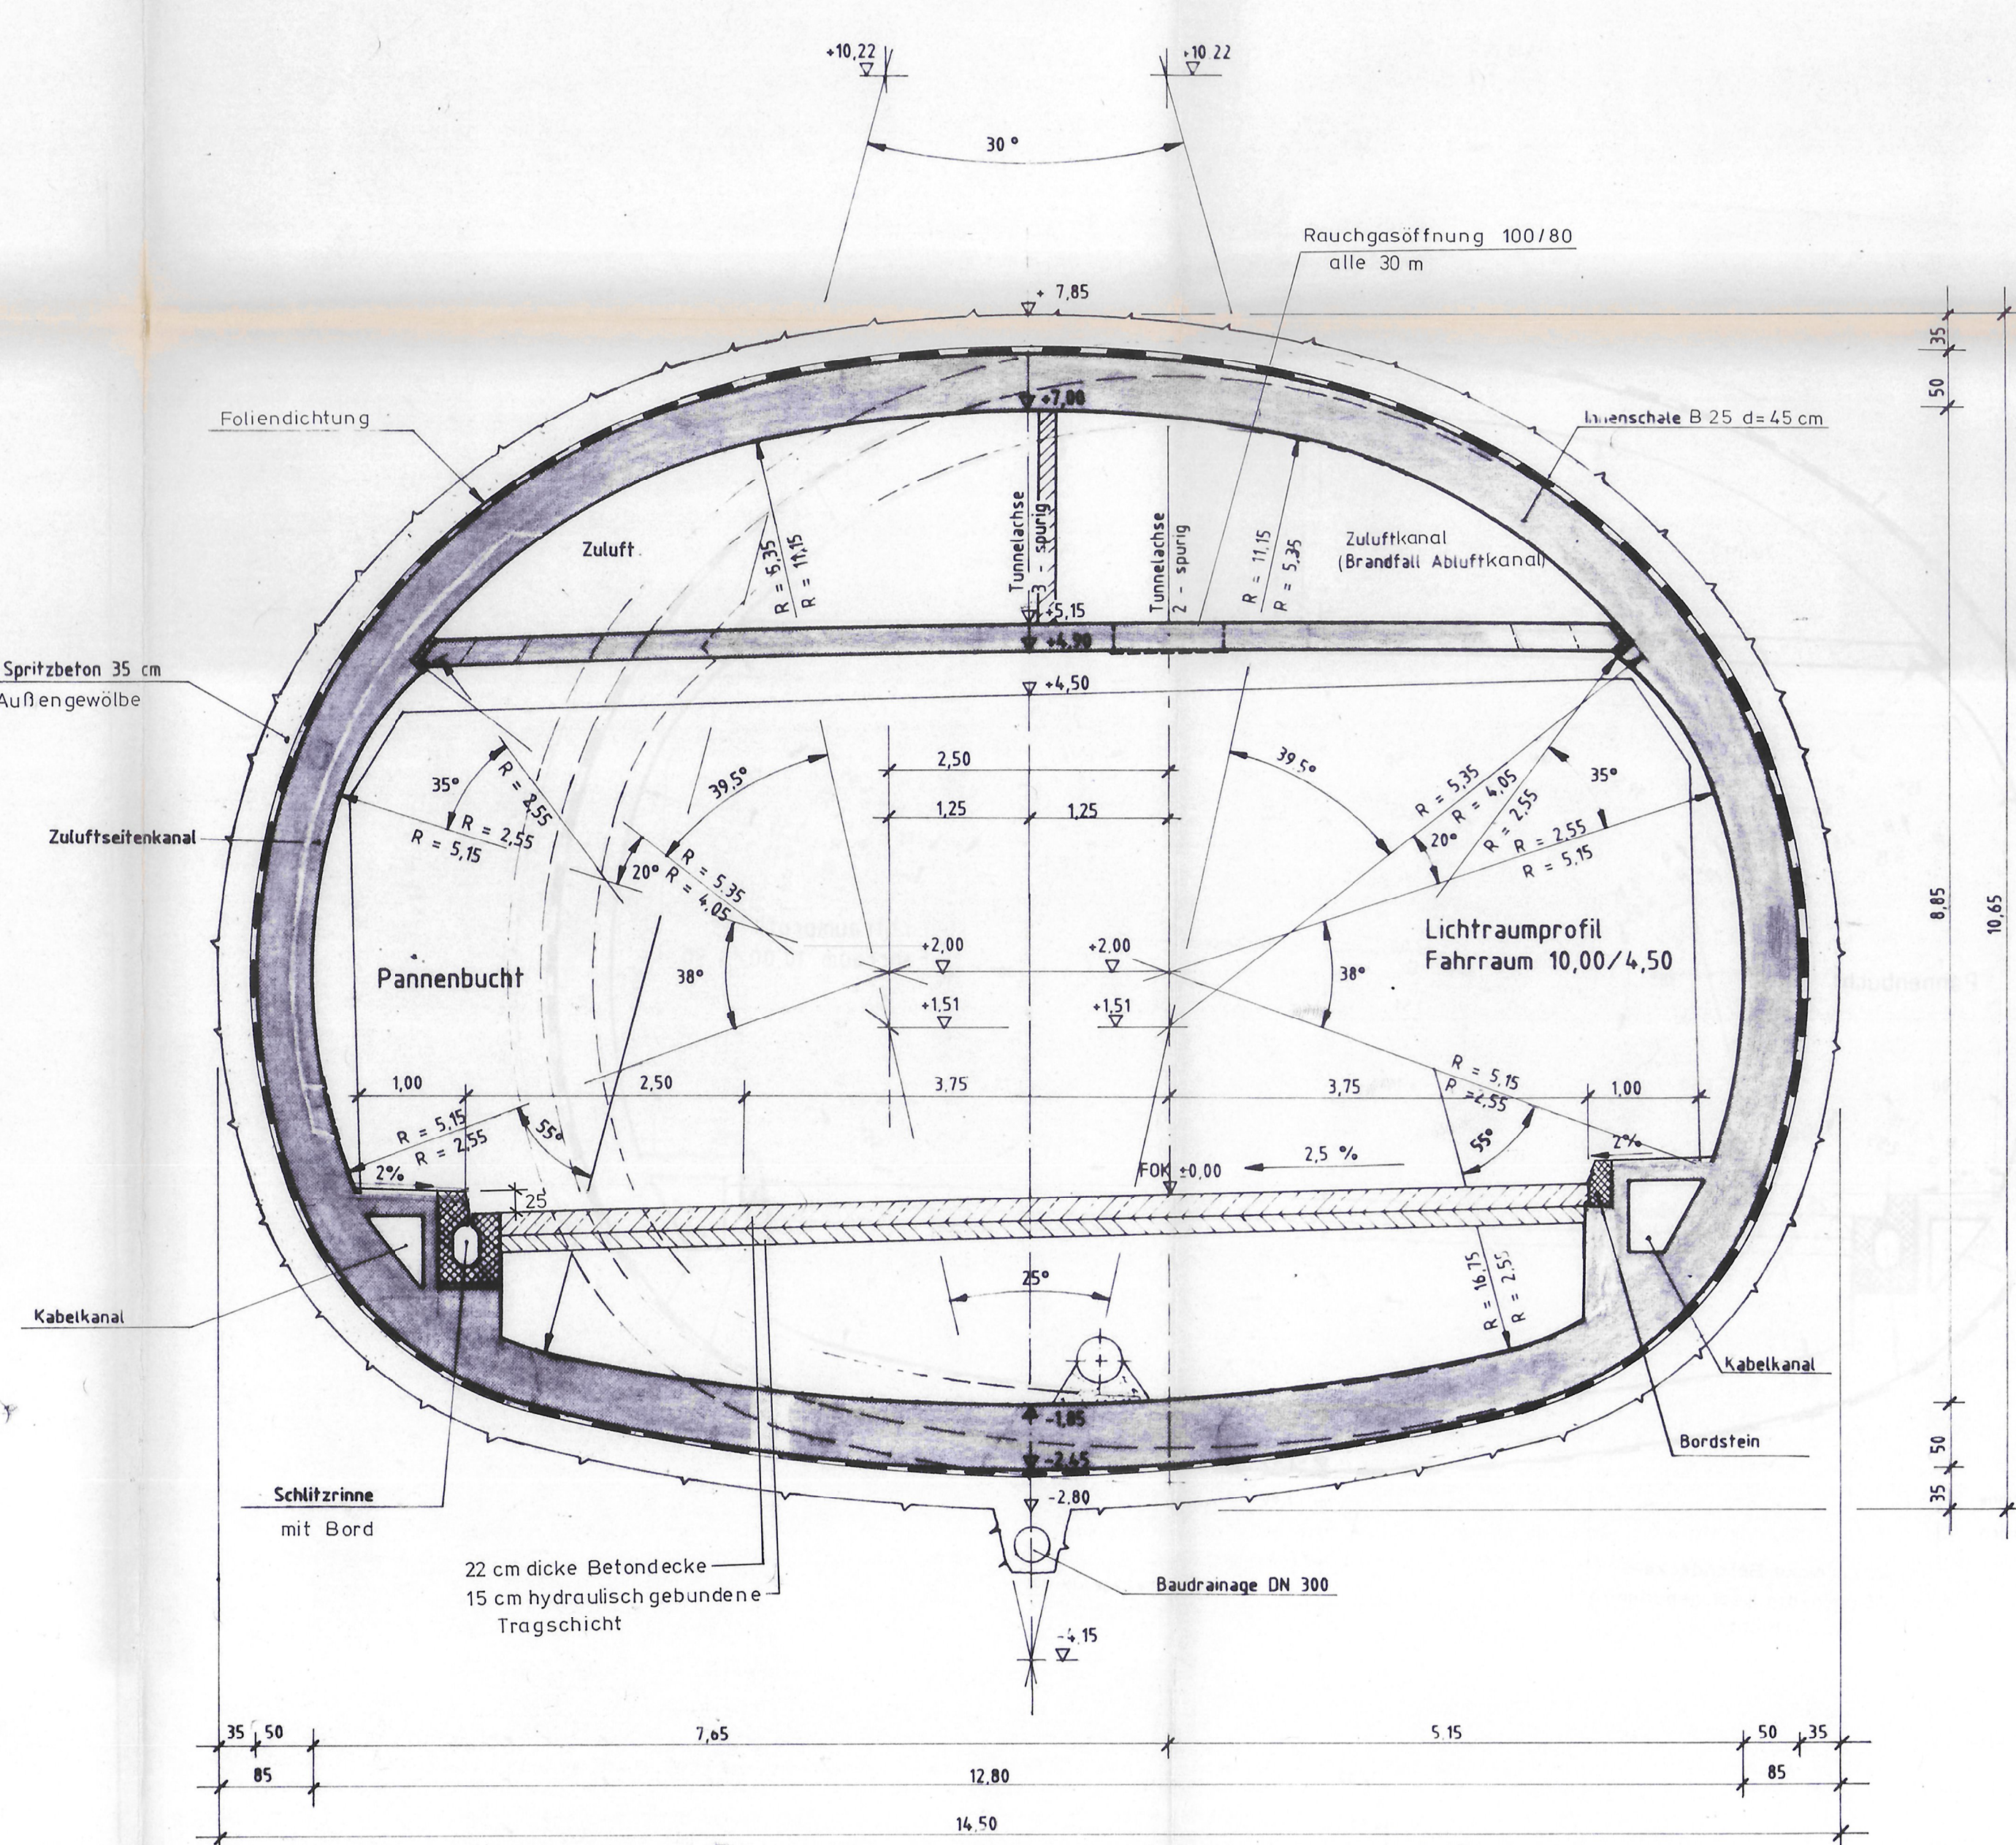

Nr.	Art der Änderung	Datum	Name

Planungsgemeinschaft Obermeyer / Ingenieurbüro EDR GmbH
Nachrichtlich, nicht Bestandteil der Planfeststellung

Freistaat Bayern Straßenbauamt München		Unterlage Nr. Blatt Nr. 1
B2 München - Weilheim		Datum
PLANFESTSTELLUNG		Zeichen
bearbeitet	12.89	PbO/EDR
gezeichnet	12.89	PbO/EDR
geprüft	12.89	
Reg.-Nr.	1087-3r-51	P
Entlastungstunnel Starnberg		Regelquerschnitte
von Bau-km 0+000 bis Bau-km 2+665 von Str.-km 24.460 bis Str.-km 27.120		Spritzbetonbauweise
24.000		Maßstab 1:50

Aufgestellt München, den 30.07.99
Straßenbauamt
Ltd. BD. Schäfer