
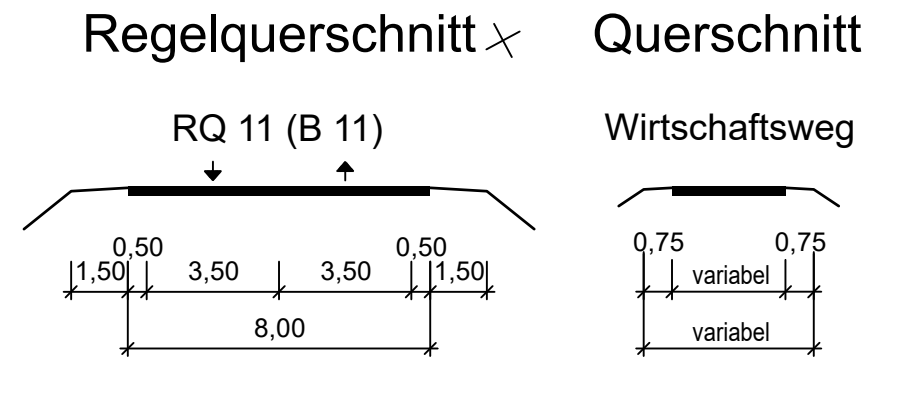


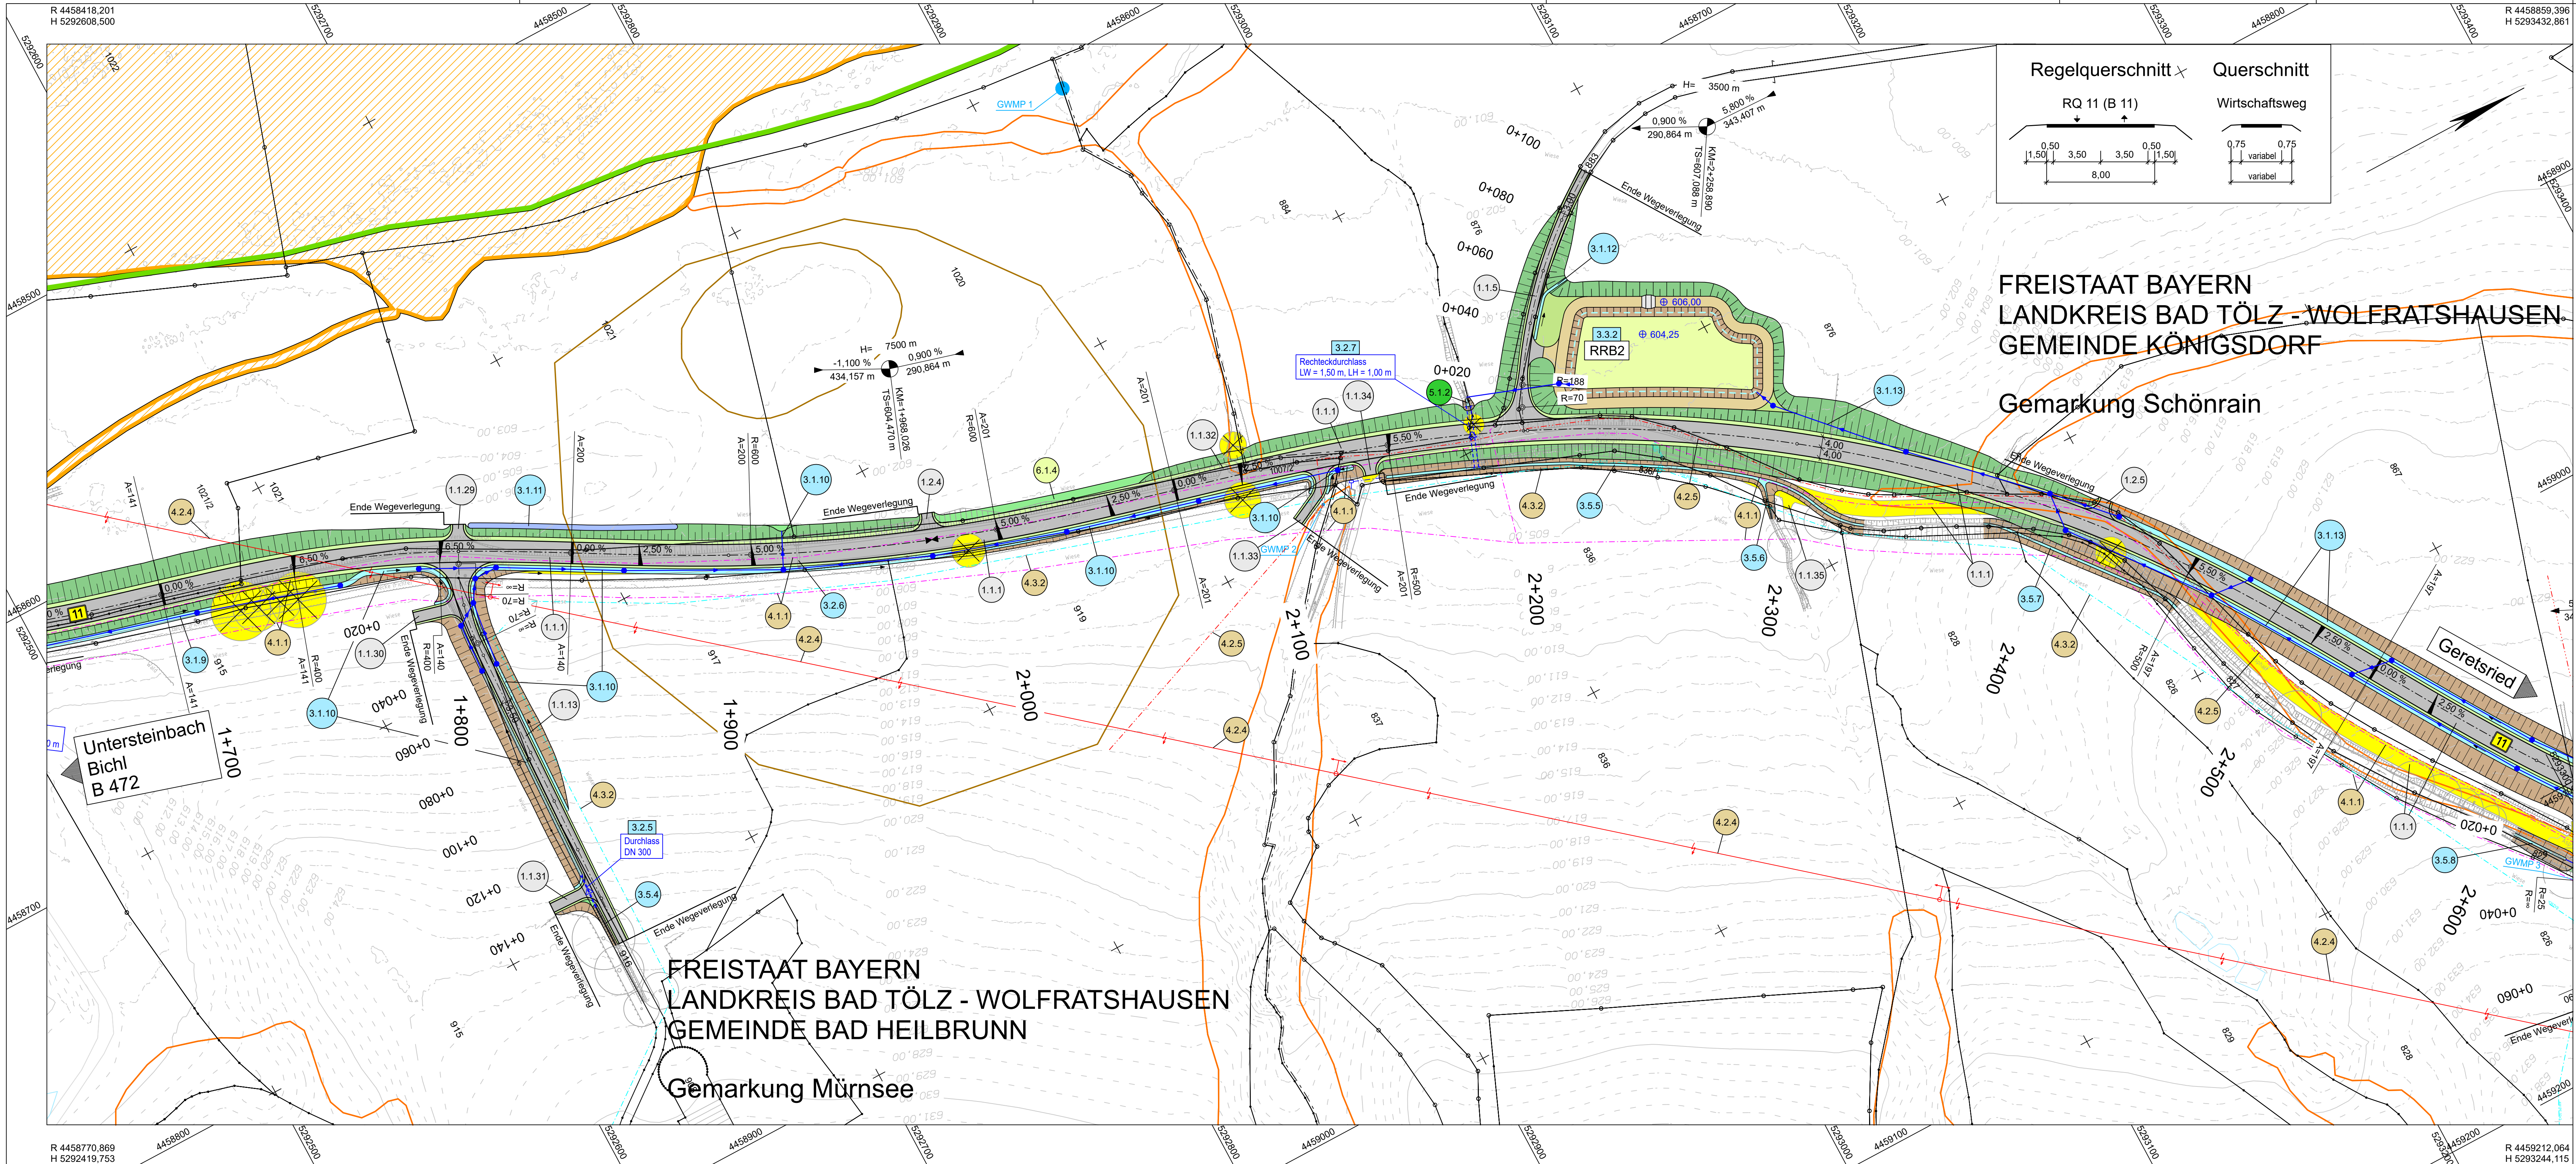

FREISTAAT BAYERN
LANDKREIS BAD TÖLZ - WOLFRATSHAUSEN
GEMEINDE KÖNIGSDORF

Gemarkung Schönrain

Hyna + Weiß
Bauingenieure

Hyna + Weiß Bauingenieure GmbH | Internet: www.hyna-weiss.de
Thomas-Dölle-Str. 22 | 85316 Friedberg | Tel. 0621-268 970

BV:	091.28.01	Datum:		Name:	
bearbeitet:	04/2020	Dr. Kupfer			
gezeichnet:	04/2020	Buhn			
geprüft:	04/2020	Weiß			
Datei:					

Freistaat Bayern
Staatliches Bauamt Weilheim

Münchener Str. 39
82362 Weilheim

Tel.: 0881/990-0, Fax: 0881/990-100, E-Mail: poststelle@stbawm.bayern.de

bearbeitet:	05/2020	Vogl
gezeichnet:	05/2020	extern
geprüft:	05/2020	Herda
PSP Nr.:	B17S.BBBB0013.00.00.01	
PSP Bez.:	B11 Ausbau nördlich Reindlschmiede	
Dateiname:		

Nr.	Art der Änderung	Datum	Zeichen

FESTSTELLUNGSENTWURF

Straßenbauverwaltung Freistaat Bayern	Unterlage / Blatt-Nr.: 5 / 3 Lageplan - Blatt 3 B 11 von Bau-km 1+650 bis Bau-km 2+600
PROJIS-Nr.: B 11 Ausbau nördlich Reindlschmiede Bau-km 0+000 bis 3+351	
aufgestellt: Staatliches Bauamt Weilheim	
Fritsch, Ltd. Baudirektor Weilheim, den 04.05.2020	