



FREISTAAT BAYERN  
LANDKREIS BAD TÖLZ - WOLFRATSHAUSEN  
GEMEINDE KÖNIGSDORF  
Gemarkung Schönrain

Untersteinbach  
B 472

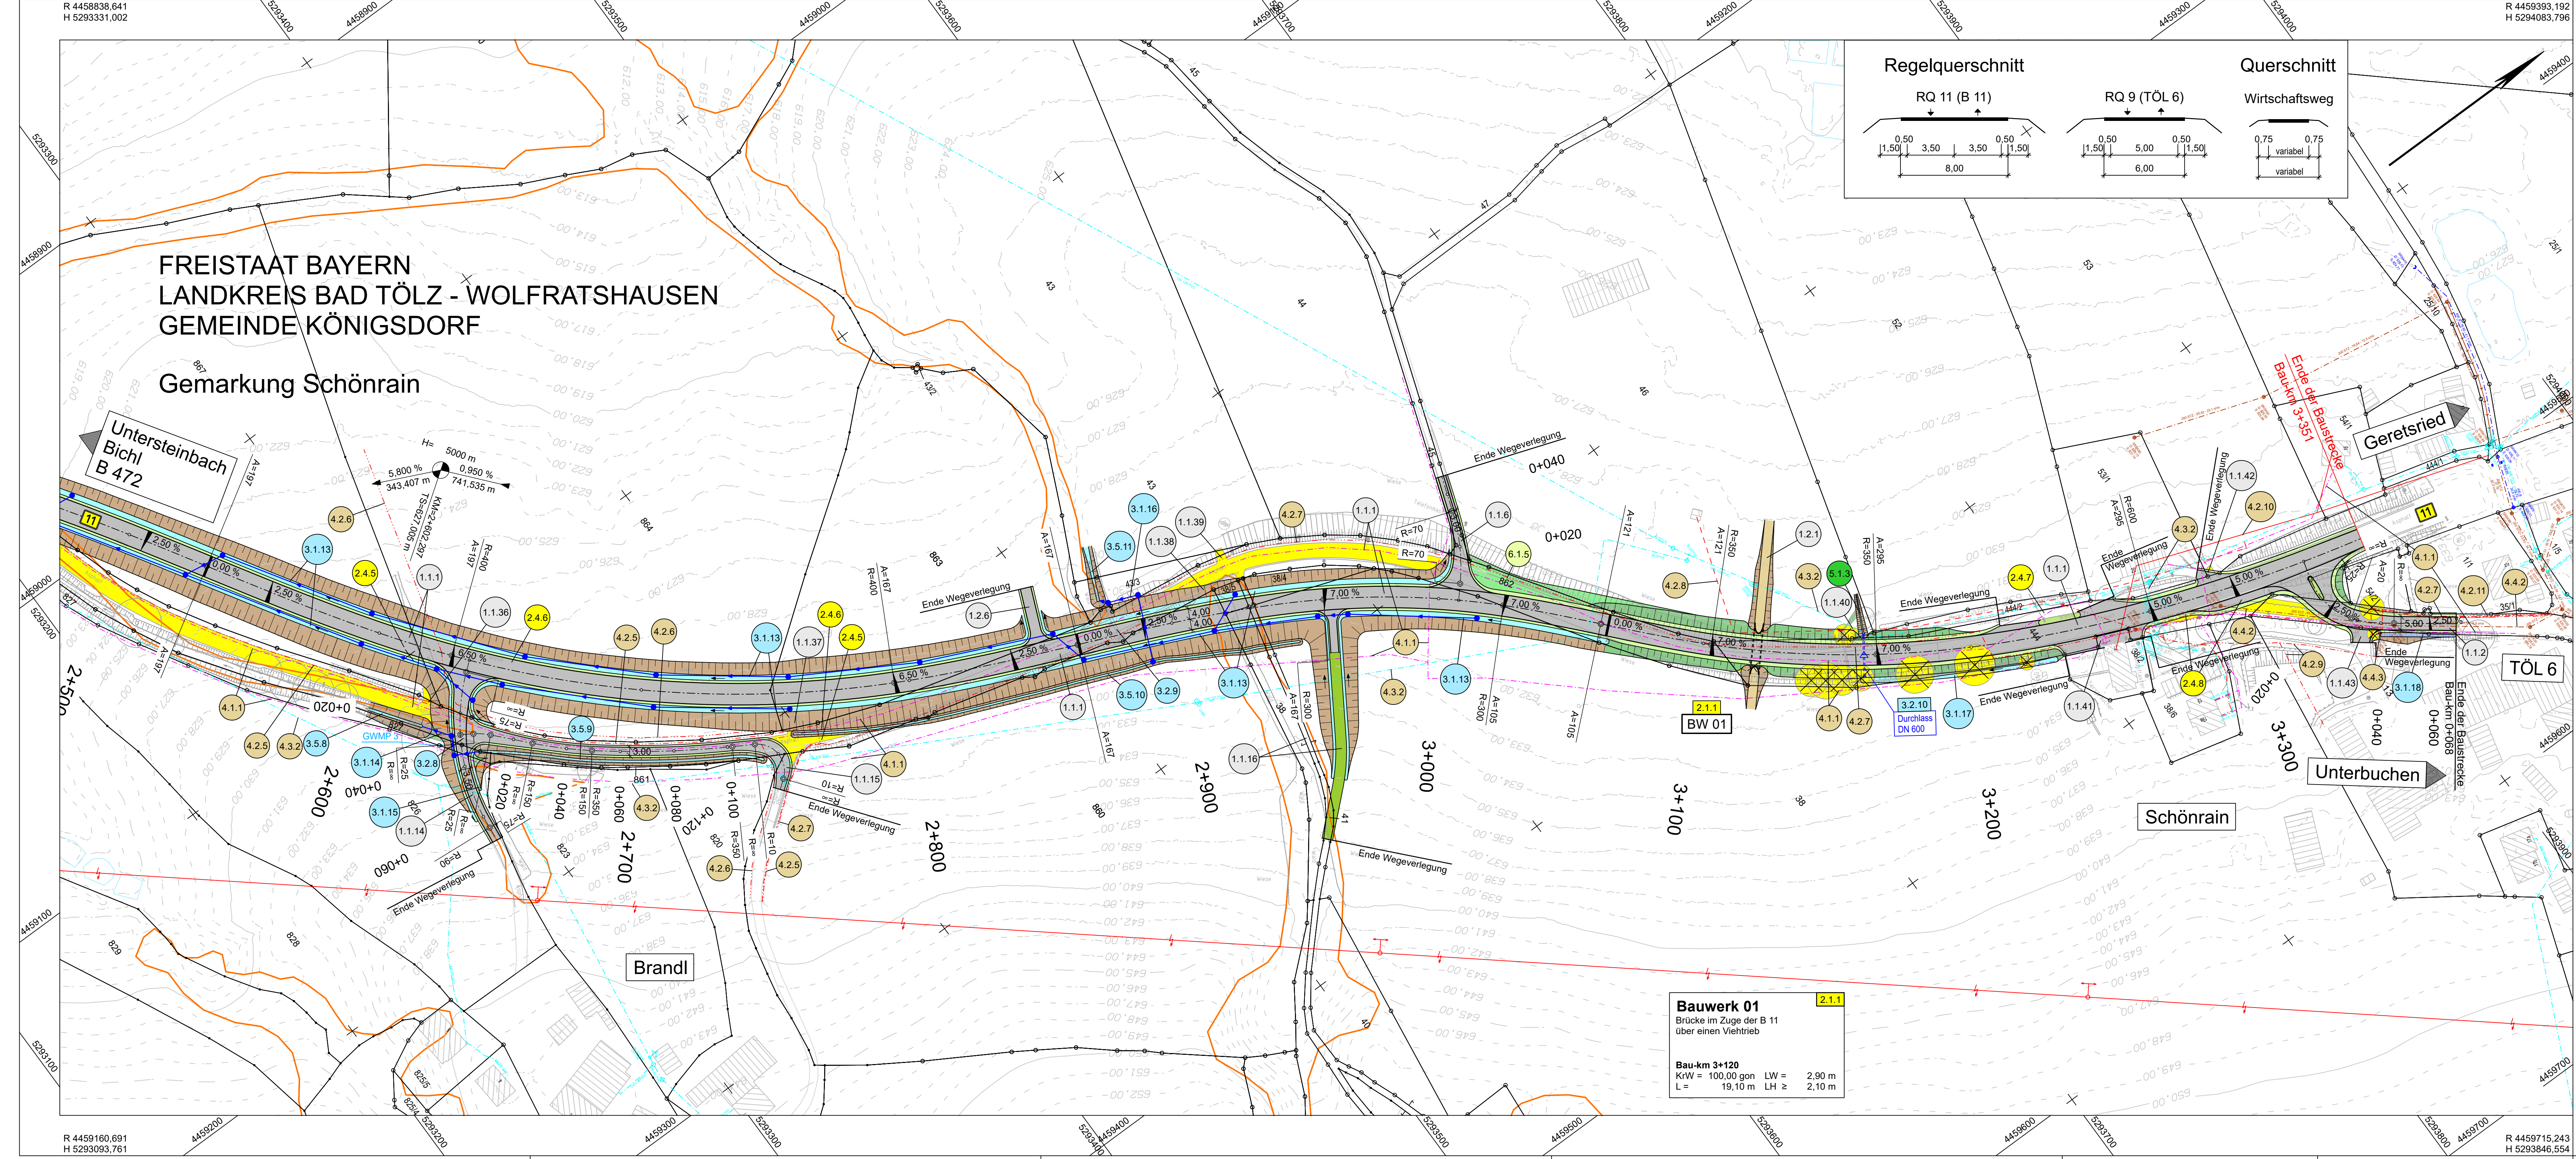


Regelquerschnitt

RQ 11 (B 11)

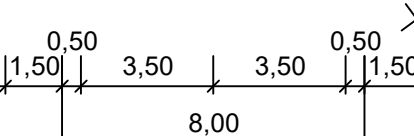

Querschnitt

Wirtschaftsweg

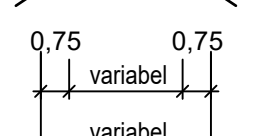

Schönrain

TÖL 6

Unterbuchen

Brandl

**Bauwerk 01**  
Brücke im Zuge der B 11  
über einen Viehtrieb

**Bau-km 3+120**  
K/W = 100,00 gon LW = 2,90 m  
L = 19,10 m LH ≥ 2,10 m

**Hyna + Weiß**  
Bauingenieure

Hyna + Weiß Bauingenieure GmbH | Internet: www.hyna-weiß.de  
Thomas-Dölle-Str. 22 | 85316 Friedberg | Tel. 0621-268 970

|             |                           |            |  |       |  |
|-------------|---------------------------|------------|--|-------|--|
| BV:         | 091.28.01                 | Datum:     |  | Name: |  |
| bearbeitet: | 04/2020                   | Dr. Kupfer |  |       |  |
| gezeichnet: | 04/2020                   | Buhn       |  |       |  |
| geprüft:    | 04/2020                   | Weiß       |  |       |  |
| Datei:      | 0912801 US600A_LP_000.PLT |            |  |       |  |

Freistaat Bayern  
Staatliches Bauamt Weilheim

Münchener Str. 39  
82362 Weilheim

Tel.: 0881/990-0, Fax: 0881/990-100, E-Mail: poststelle@stbamw.bayern.de

|             |                                    |        |
|-------------|------------------------------------|--------|
| bearbeitet: | 05/2020                            | Vogt   |
| gezeichnet: | 05/2020                            | extern |
| geprüft:    | 05/2020                            | Herda  |
| PSP Nr.:    | B17S.BBBB0013.00.00.01             |        |
| PSP Bez.:   | B11 Ausbau nördlich Reindlschmiede |        |
| Dateiname:  |                                    |        |

| Nr. | Art der Änderung | Datum | Zeichen |
|-----|------------------|-------|---------|
|     |                  |       |         |
|     |                  |       |         |
|     |                  |       |         |

## FESTSTELLUNGSENTWURF

|                                                                |   |
|----------------------------------------------------------------|---|
| Straßenbauverwaltung<br>Freistaat Bayern                       | Unterlage / Blatt-Nr.:<br>5 / 4<br>Lageplan - Blatt 4<br>B 11 von Bau-km 2+500<br>bis Bau-km 3+351 |
| Straße / Abschn.-Nr. / Station:<br>B11_320_1,835 bis 340_0,055 | PROJIS-Nr.:<br>Maßstab:<br>1 : 1.000                                                               |

**B 11**  
Ausbau nördlich Reindlschmiede  
Bau-km 0+000 bis 3+351

aufgestellt:  
Staatliches Bauamt Weilheim

Fritsch, Ltd. Bauingenieur  
Weilheim, den 04.05.2020