


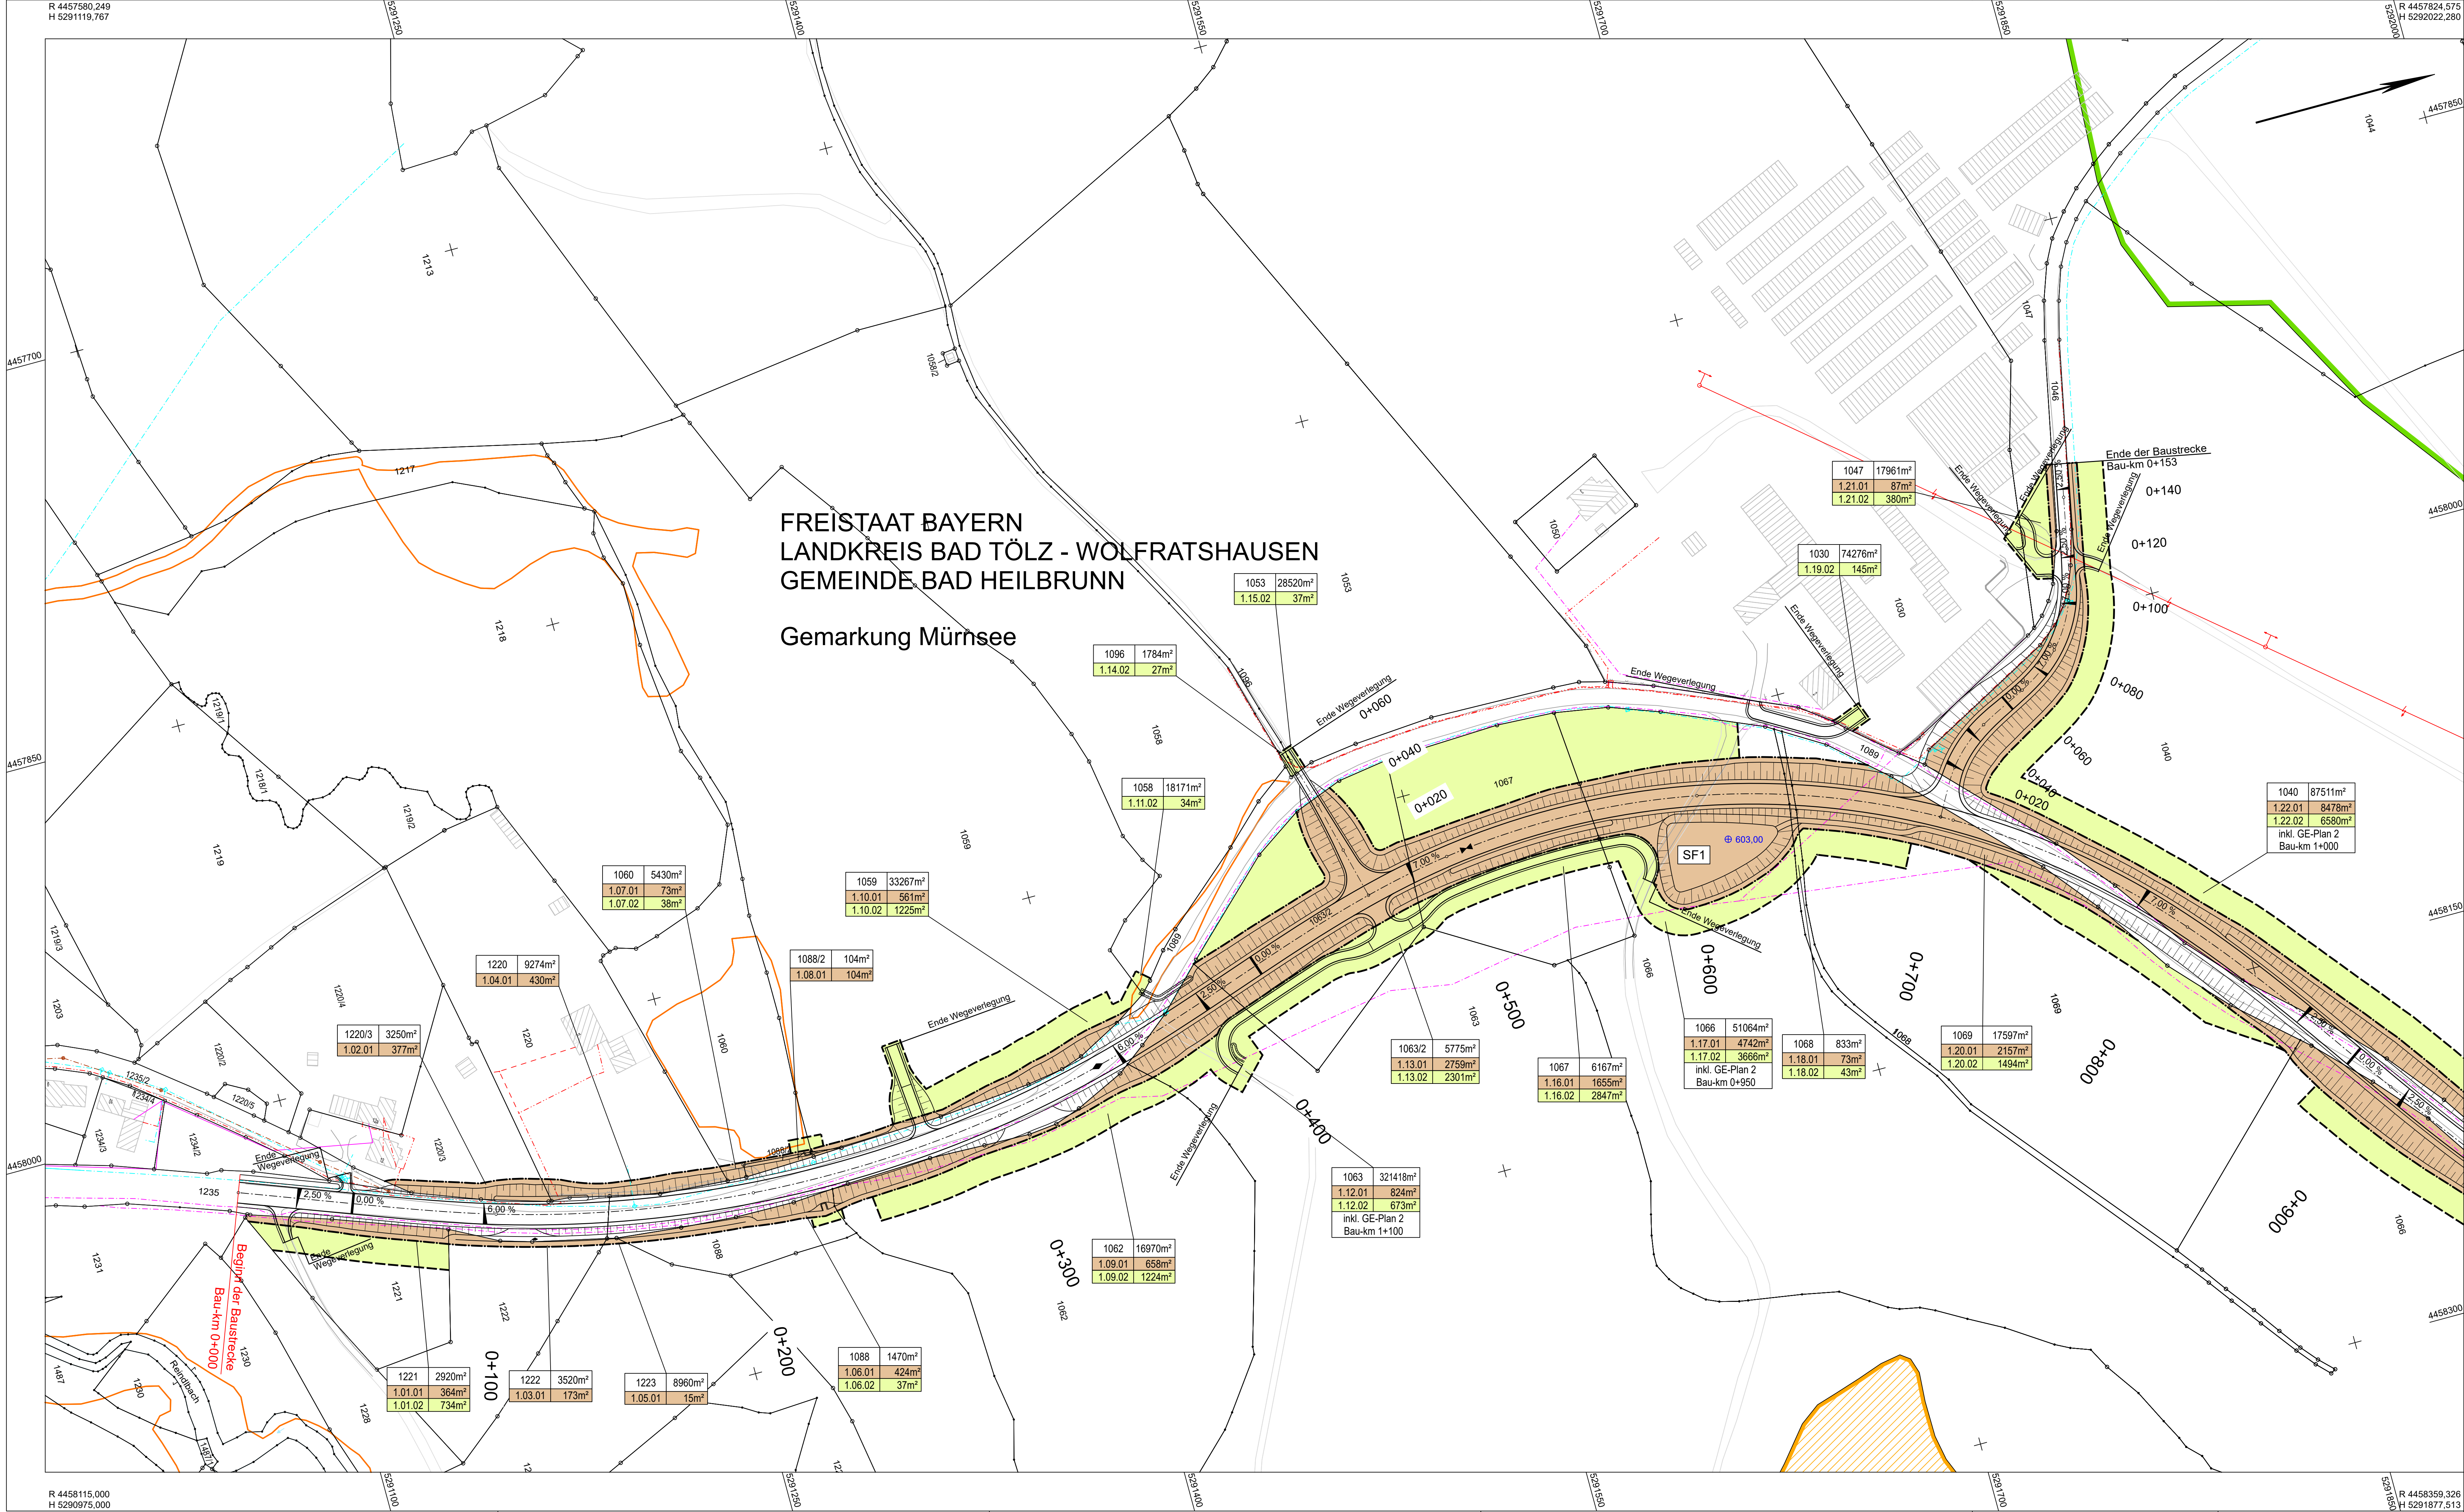

Zeichenerklärung

Grunderwerb

zu erwerbende Fläche

vorübergehend in Anspruch zu nehmende Fläche

558	2655m²	Flurstücksnummer	Gesamtfläche
3.08.01	1416m²	zu erwerbende Fläche für Bau- und Ausgleichsmaßnahmen	
3.08.02	132m²	vorübergehend in Anspruch zu nehmende Fläche	

lfd. Nr. einzelne Erwerbsfläche

lfd. Nr. Flurstück

lfd. Plannummer

1235

Flurstücksnummer

Flurgrenze

Hyna + Weiß

Bauingenieure

hww

Hyna + Weiß Bauingenieure GmbH | Internet: www.hyna-weiß.de
Thomas-Dölle-Str. 22 | 88316 Friedberg | Tel. 0921-258 970

BV:	06.28.01	Datum:		Name:	
bearbeitet:	04/2020	Dr. Kupfer			
gezeichnet:	04/2020	Greppmeier			
geprüft:	04/2020	Weiß			
Datum:	04/2020	Dr. Kupfer			

Freistaat Bayern

Staatliches Bauamt Weiheim

Münchener Str. 39
82362 Weiheim
Tel.: 0881090-0, Fax: 0881090-100, E-Mail: poststelle@stbauw.bayern.de

bearbeitet:

05/2020

Vogt

gezeichnet:

05/2020

extern

geprüft:

05/2020

Hierda

PSP Nr.:

B11S-BBBB0013.00.00.01

PSP Bez.:

B11 Ausbau nördlich Reindlschmiede

Datename:

Nr.	Art der Änderung	Datum	Zeichen

FESTSTELLUNGSENTWURF

Straßenbauverwaltung	Unterlage / Blatt-Nr.: 10.1 / 1
Freistaat Bayern	Grunderwerbsplan - Blatt 1
Straße / Abschn.-Nr. / Station: B11_320_1_835 bis 340_0_055	B 11 von Bau-km 0+000 bis Bau-km 0+900
PROJUS-Nr.:	Maßstab: 1 : 1.000

B 11
Ausbau nördlich Reindlschmiede
Bau-km 0+000 bis 3+351

aufgestellt:
Staatliches Bauamt Weiheim

Friedrich, Ute, Bauingenieur
Weiheim, den 04.05.2020