





Visualisierung Lüftungsturm

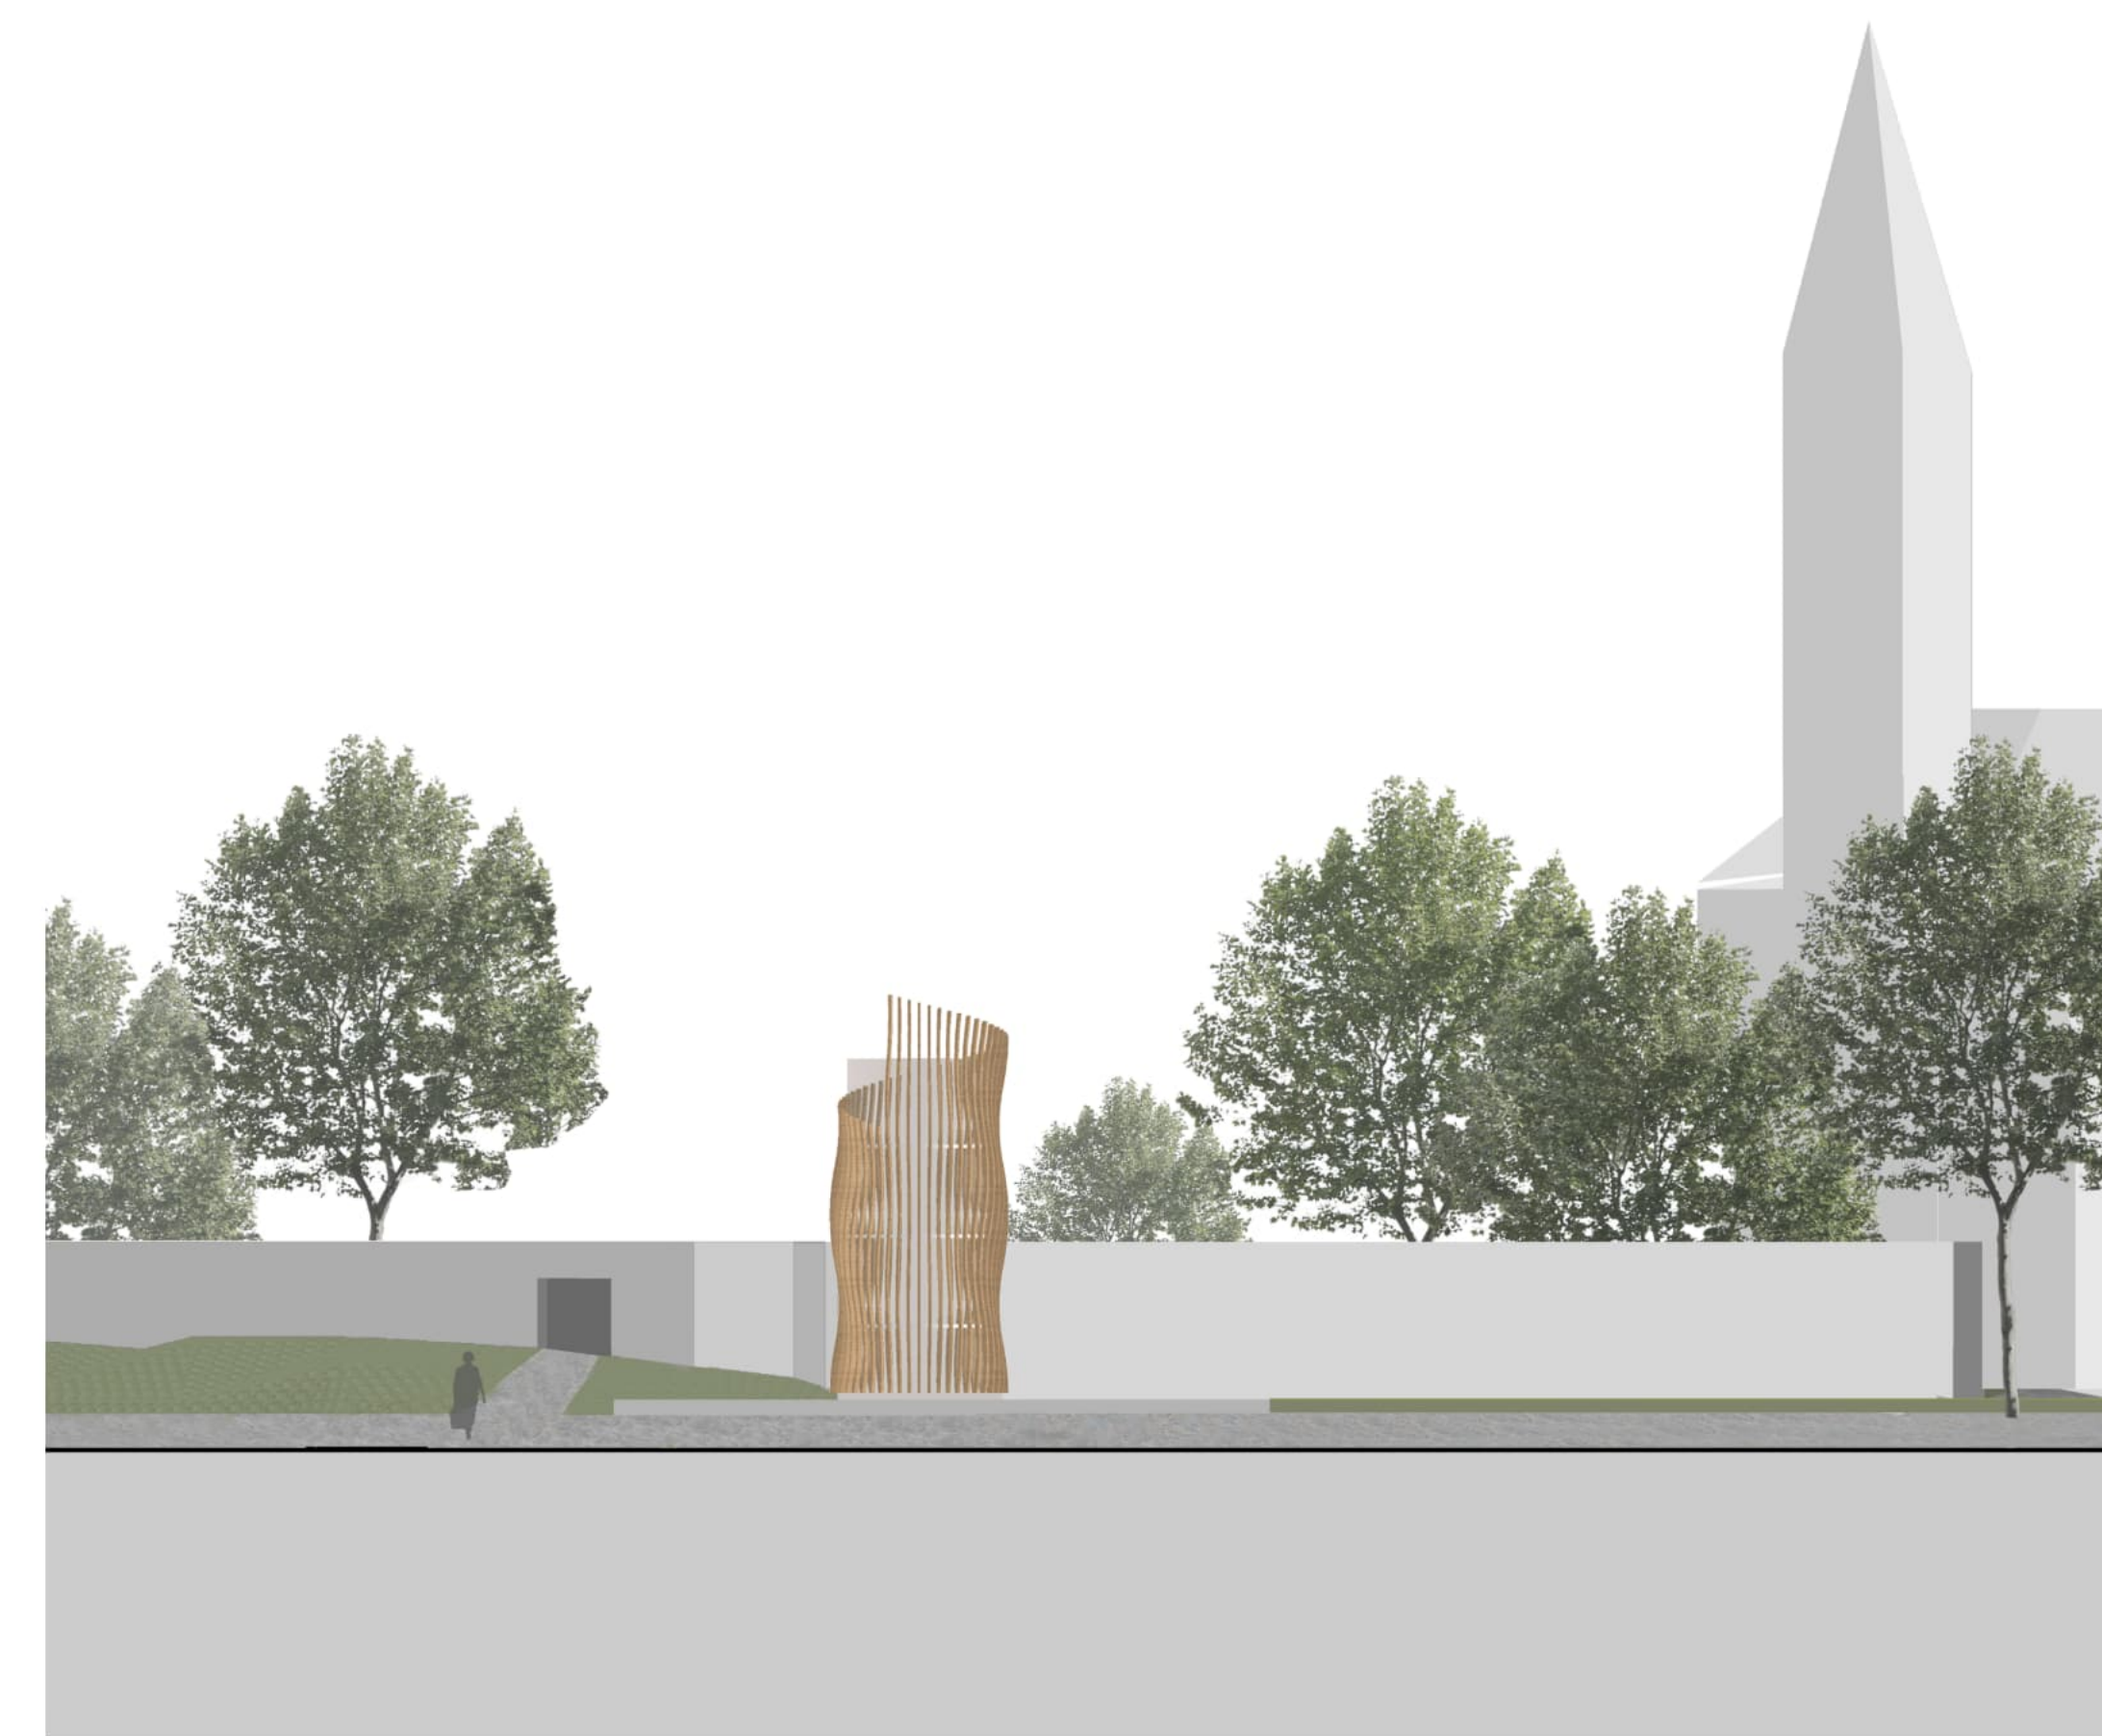

Ansicht Nordwest Lüftungsturm 1:200



Ansicht Südost Lüftungsturm 1:200

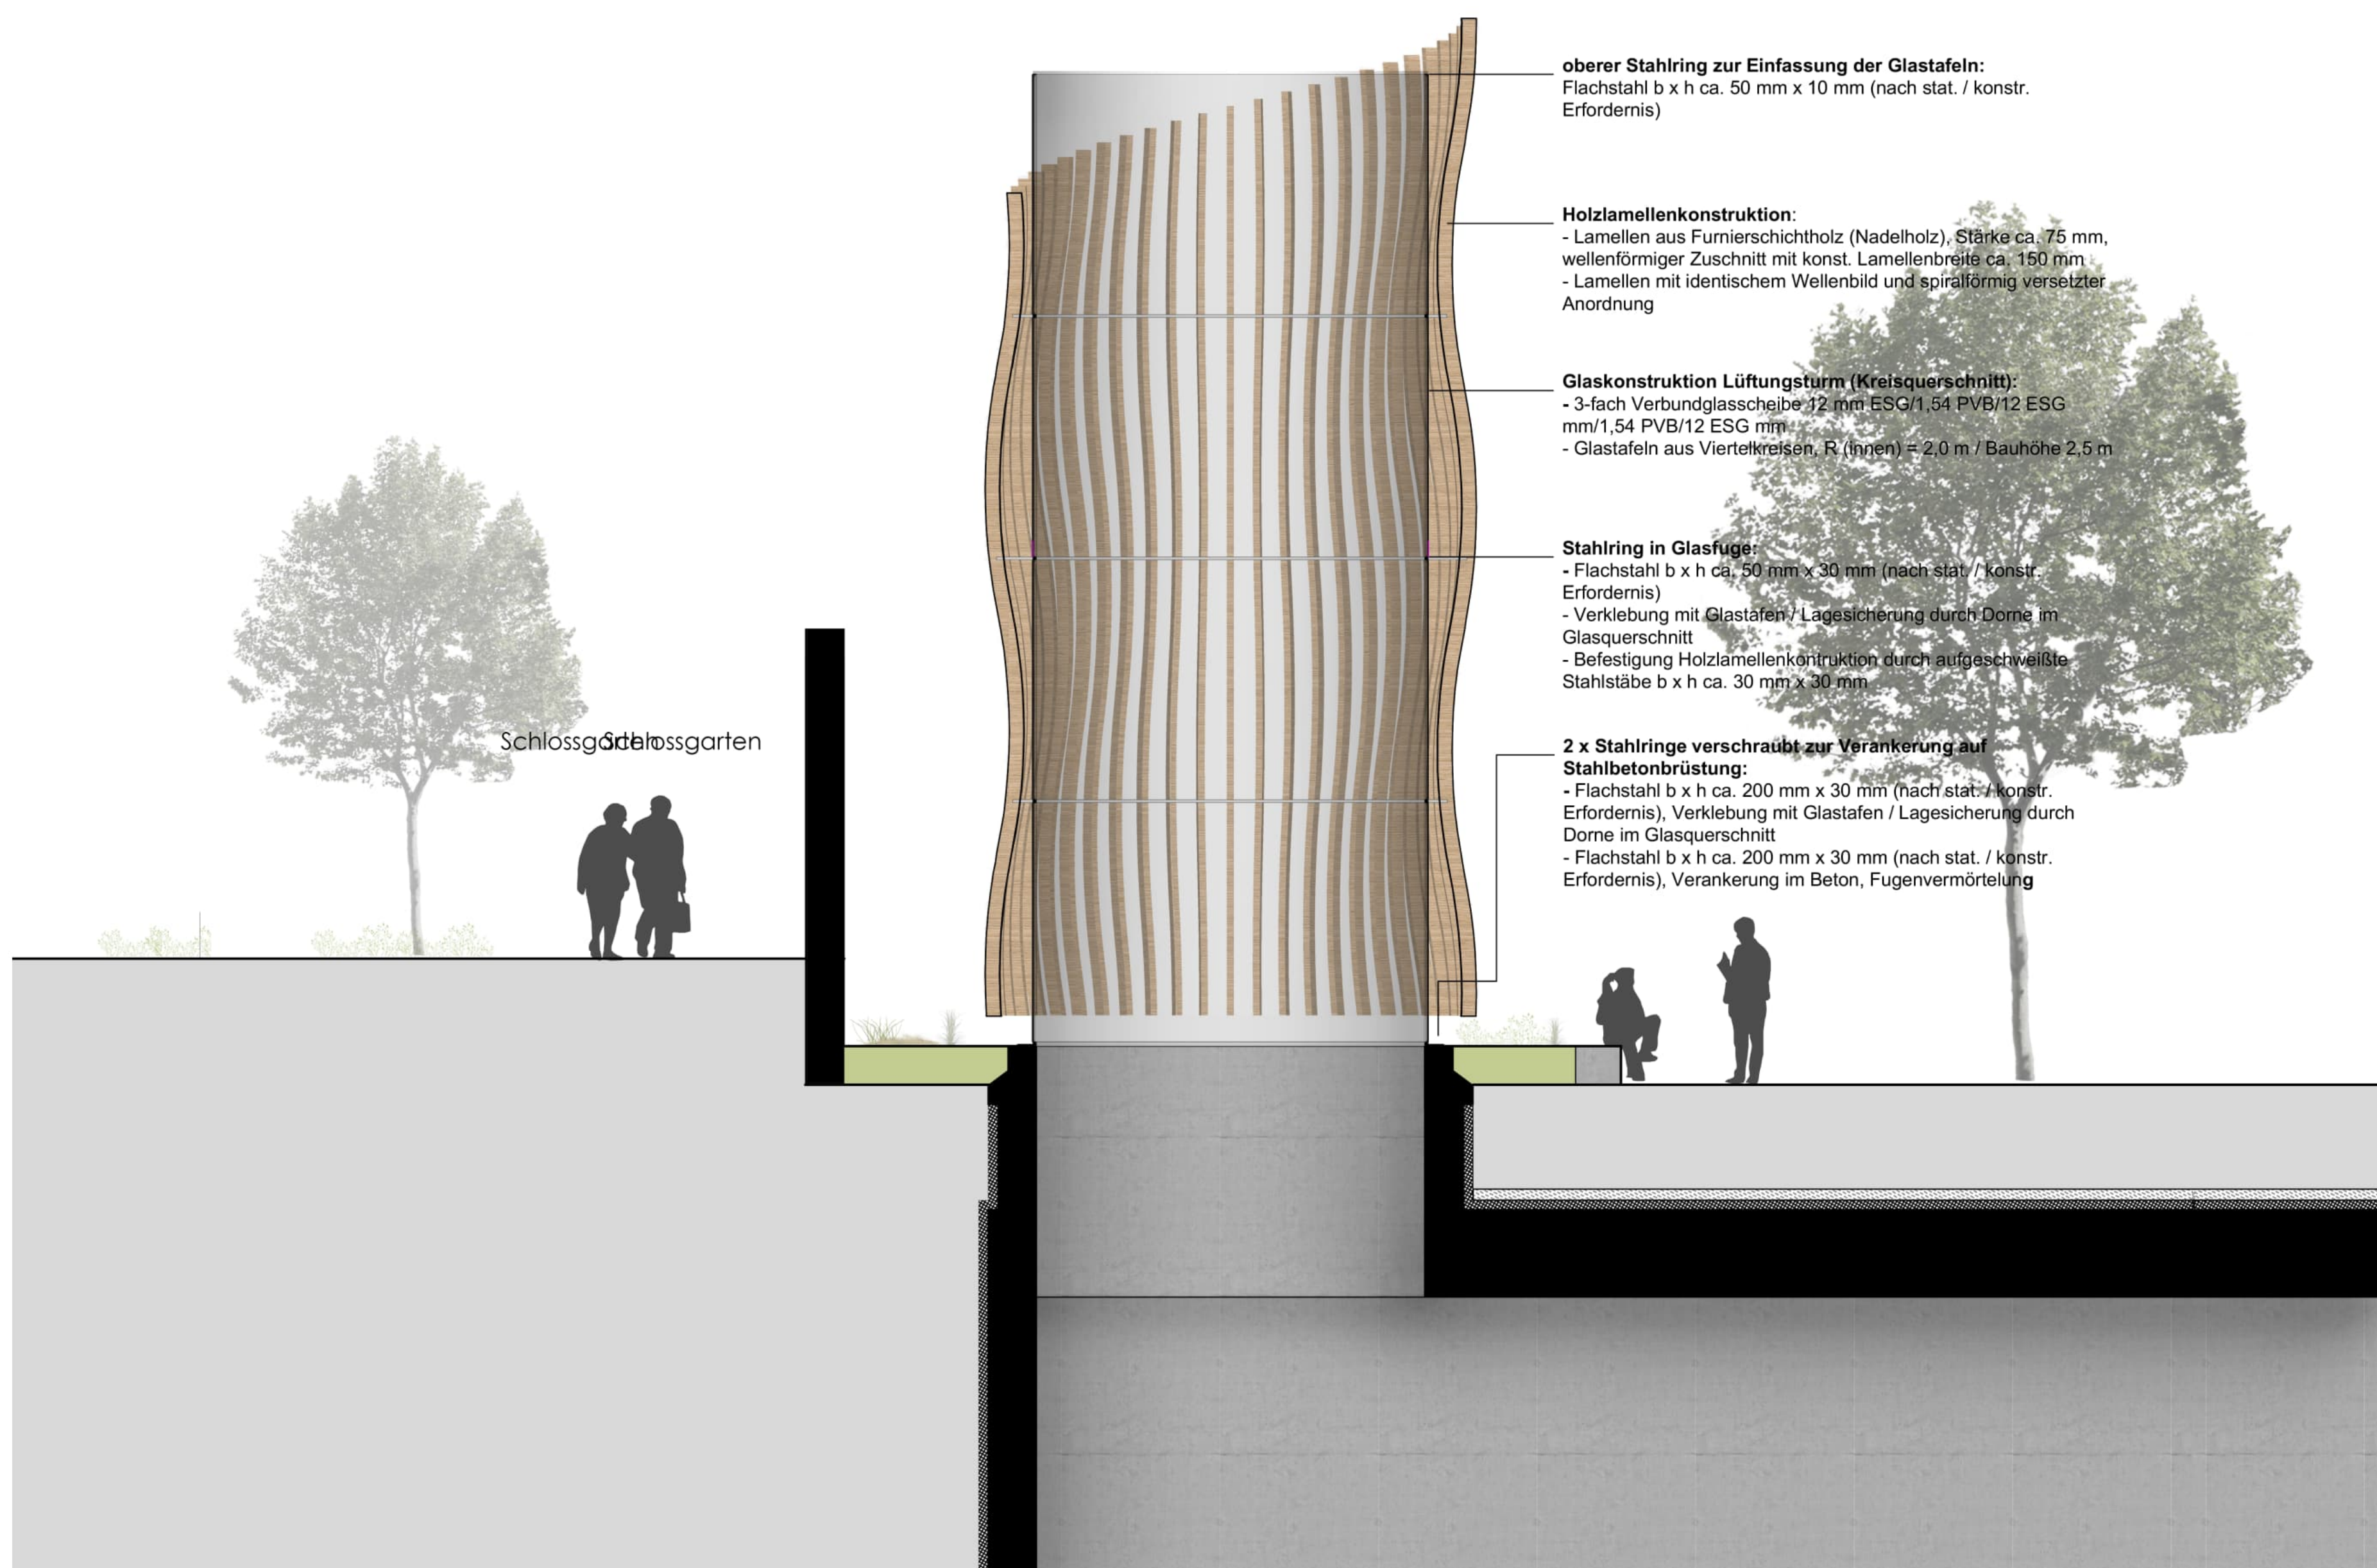

Detailschnitt Lüftungsturm 1:50



Lageplan Lüftungsturm 1:500